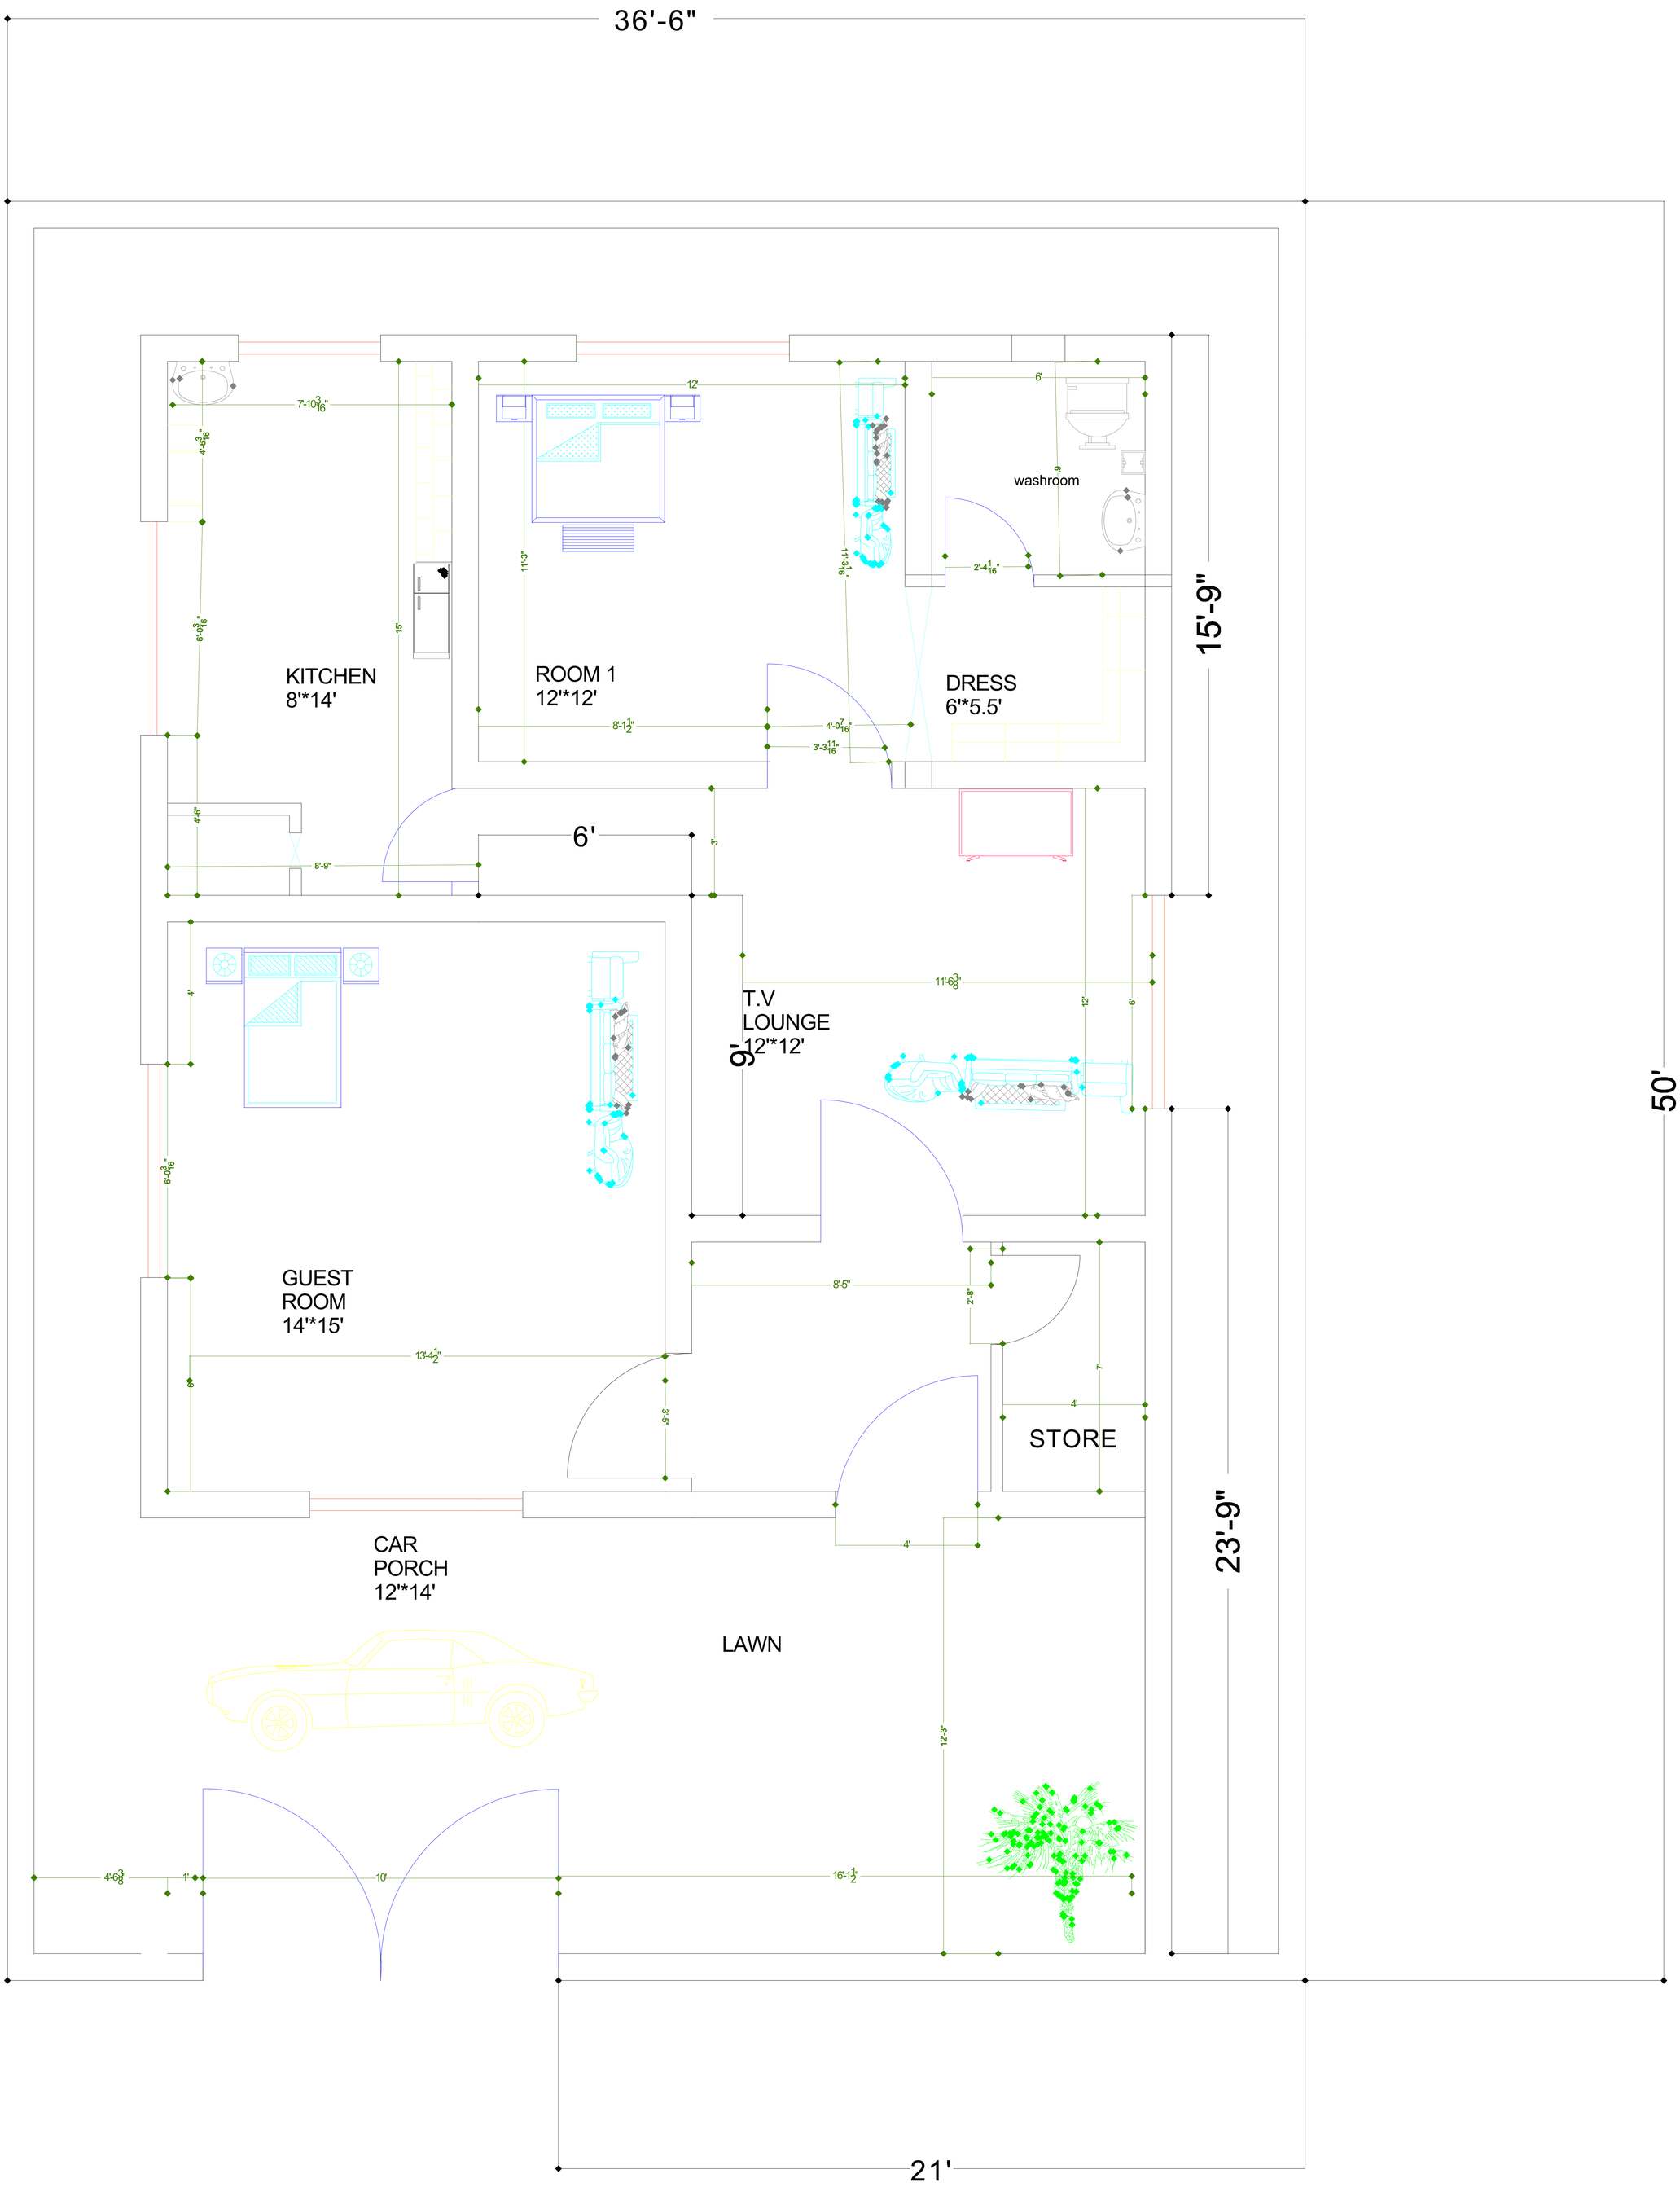
36'-6"
KITCHEN
8'*14'
ROOM 1
12'*12'
DRESS
6'*5.5'
washroom
15'-9"
6'
T.V
LOUNGE
12'*12'
9'
50'
GUEST
ROOM
14'*15'
STORE
CAR
PORCH
12'*14'
LAWN
23'-9"
21'

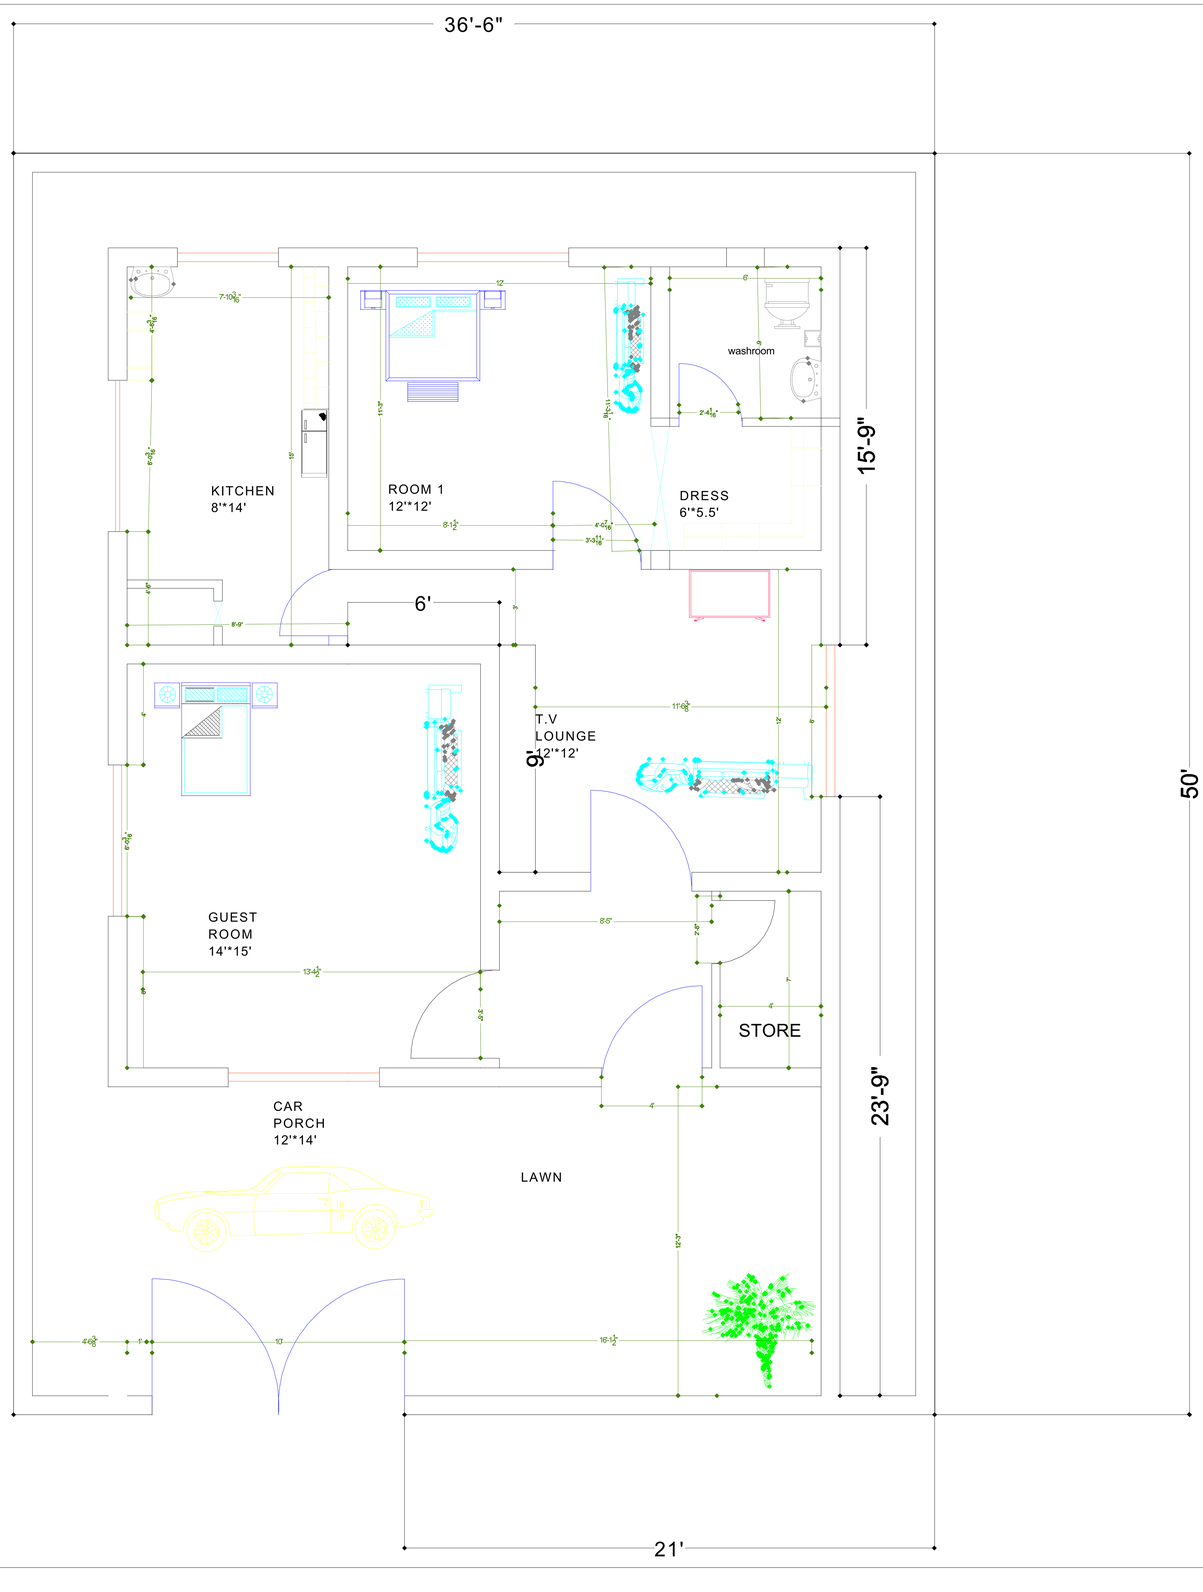
36'-6"
50'
15'-9"
23'-9"
21'
6'
9'
KITCHEN
8'*14'
ROOM 1
12'*12'
DRESS
6'*5.5'
washroom
T.V
LOUNGE
12'*12'
GUEST
ROOM
14'*15'
STORE
CAR
PORCH
12'*14'
LAWN

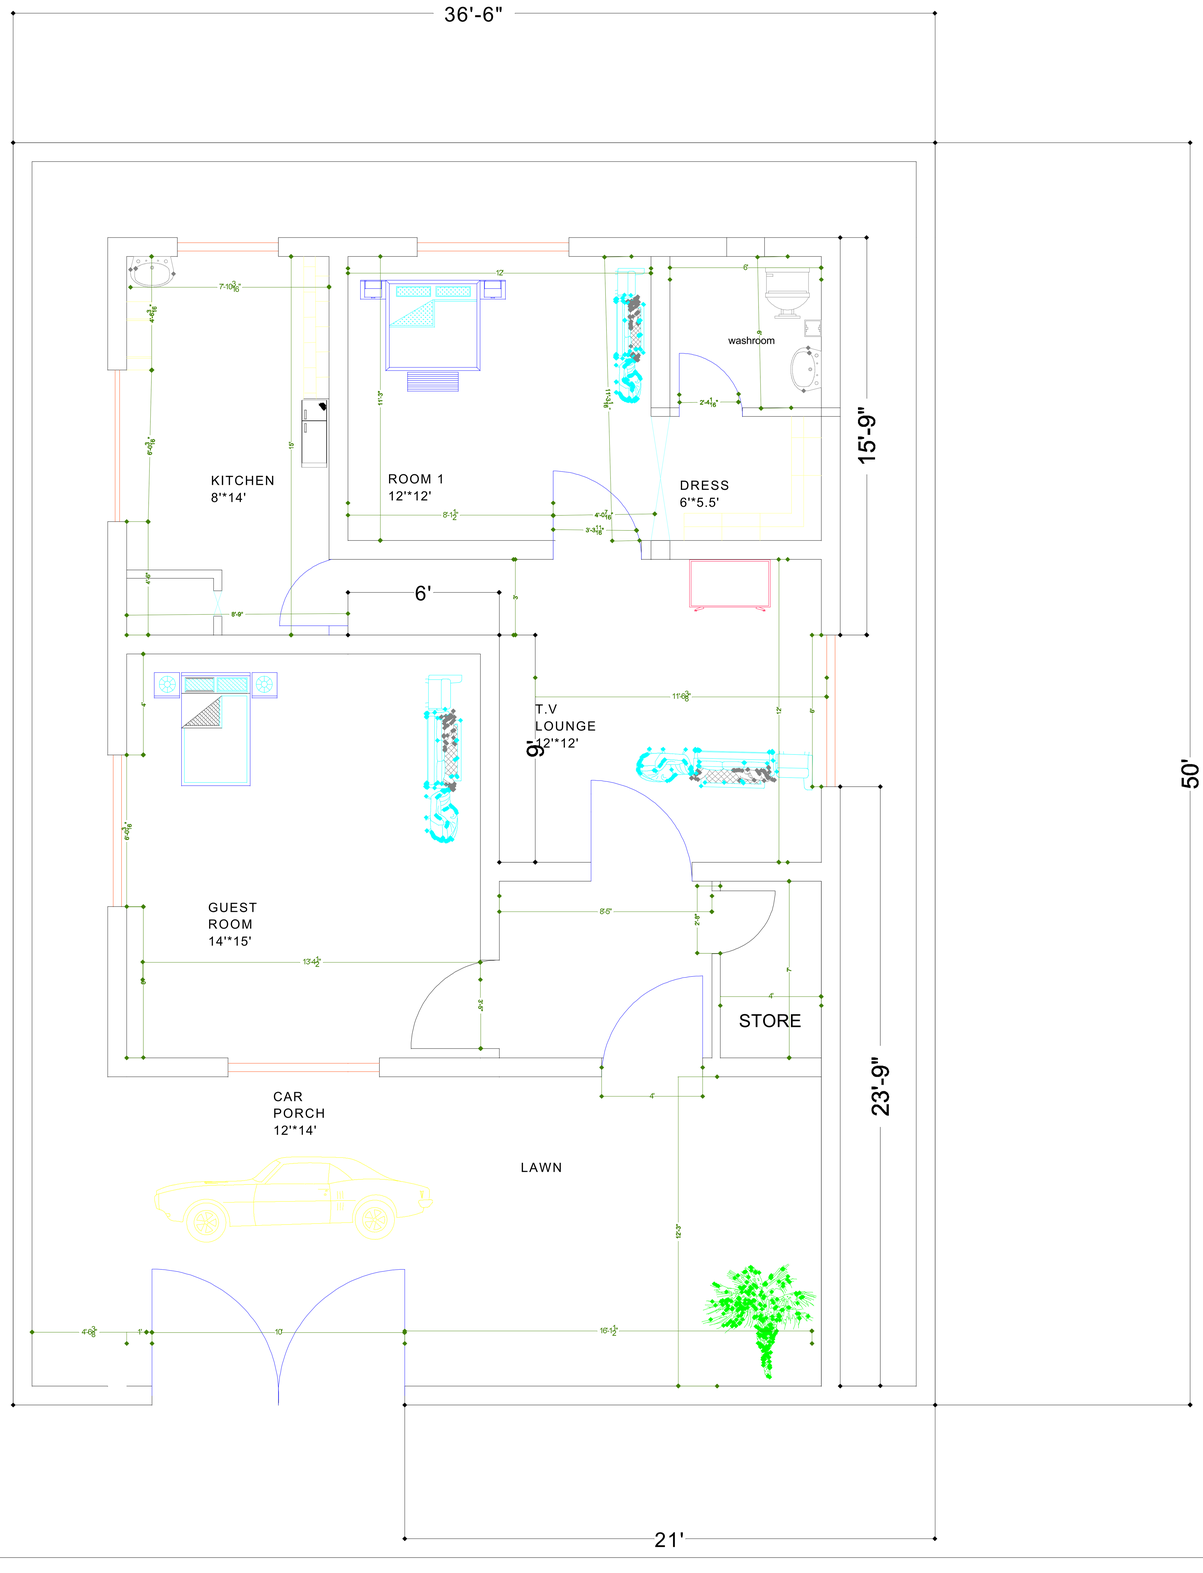
36'-6"
50'
15'-9"
23'-9"
21'
6'
9'
KITCHEN
8'*14'
ROOM 1
12'*12'
DRESS
6'*5.5'
washroom
T.V
LOUNGE
12'*12'
GUEST
ROOM
14'*15'
STORE
CAR
PORCH
12'*14'
LAWN